
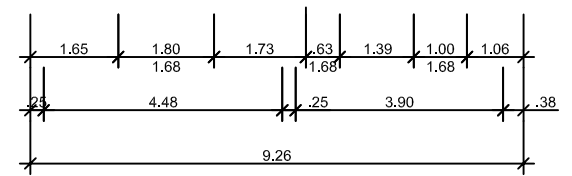
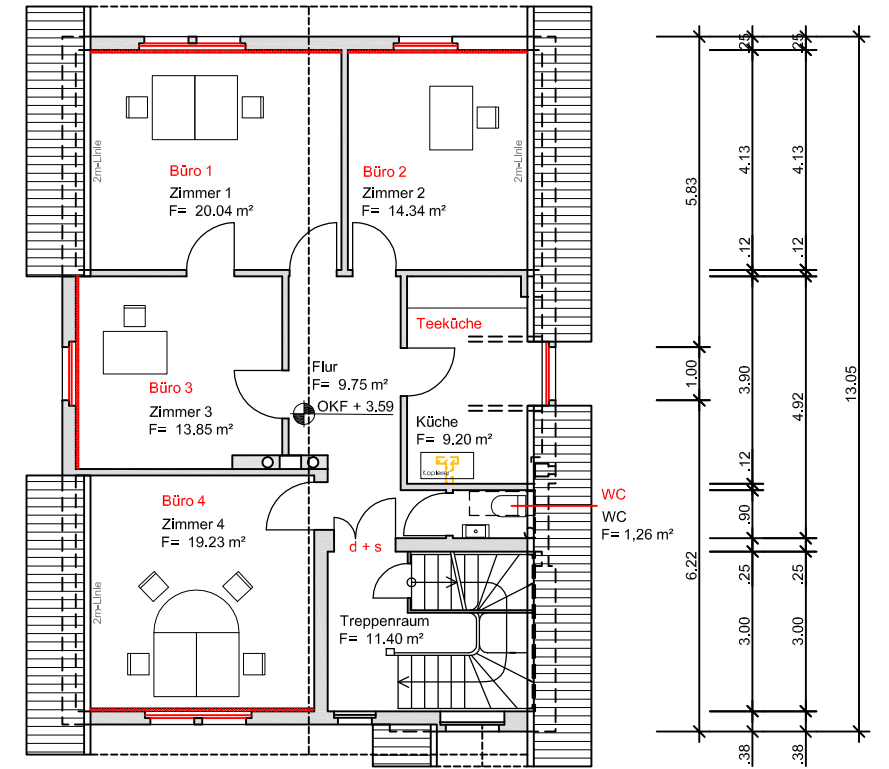
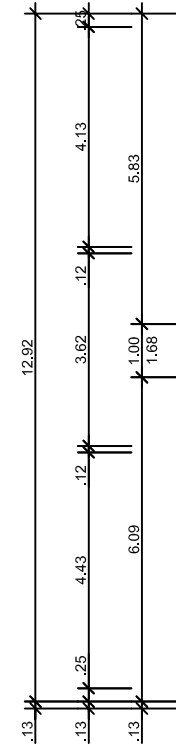


Kellergeschoss

Ausenmaße Kellergeschoss
 Ausenmaße Erdgeschoss
 Ausenmaße Obergeschoss

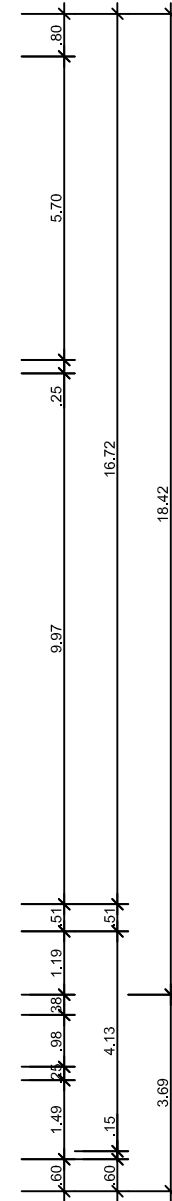

Obergeschoss

	Bestand
	Planung
	Abbruch
	Büro Nutzung alt
	Büro Nutzung neu
	d + s Dicht- und selbstschließend
	T30-RS Rauchschutztür - feuerhemmend
	Dämmung

Bauherr: Magistrat der Stadt Pfungstadt	
Sanierung des historischen E-Werks Brunnenstraße 9 64319 Pfungstadt	
Entwurf Grundrisse Keller- und Obergeschoss	
Plan Nr. 303	Maßstab 1:100
Projekt-Nr. 2582	gez. ts, mk
Datei-Nr. 2582-BA_01.dwg	Datum 29.07.2016

PLANUNGSGRUPPE DARMSTADT	
Alicenstraße 23 Telefon (06151)9950-0	64293 Darmstadt Telefax (06151)995022